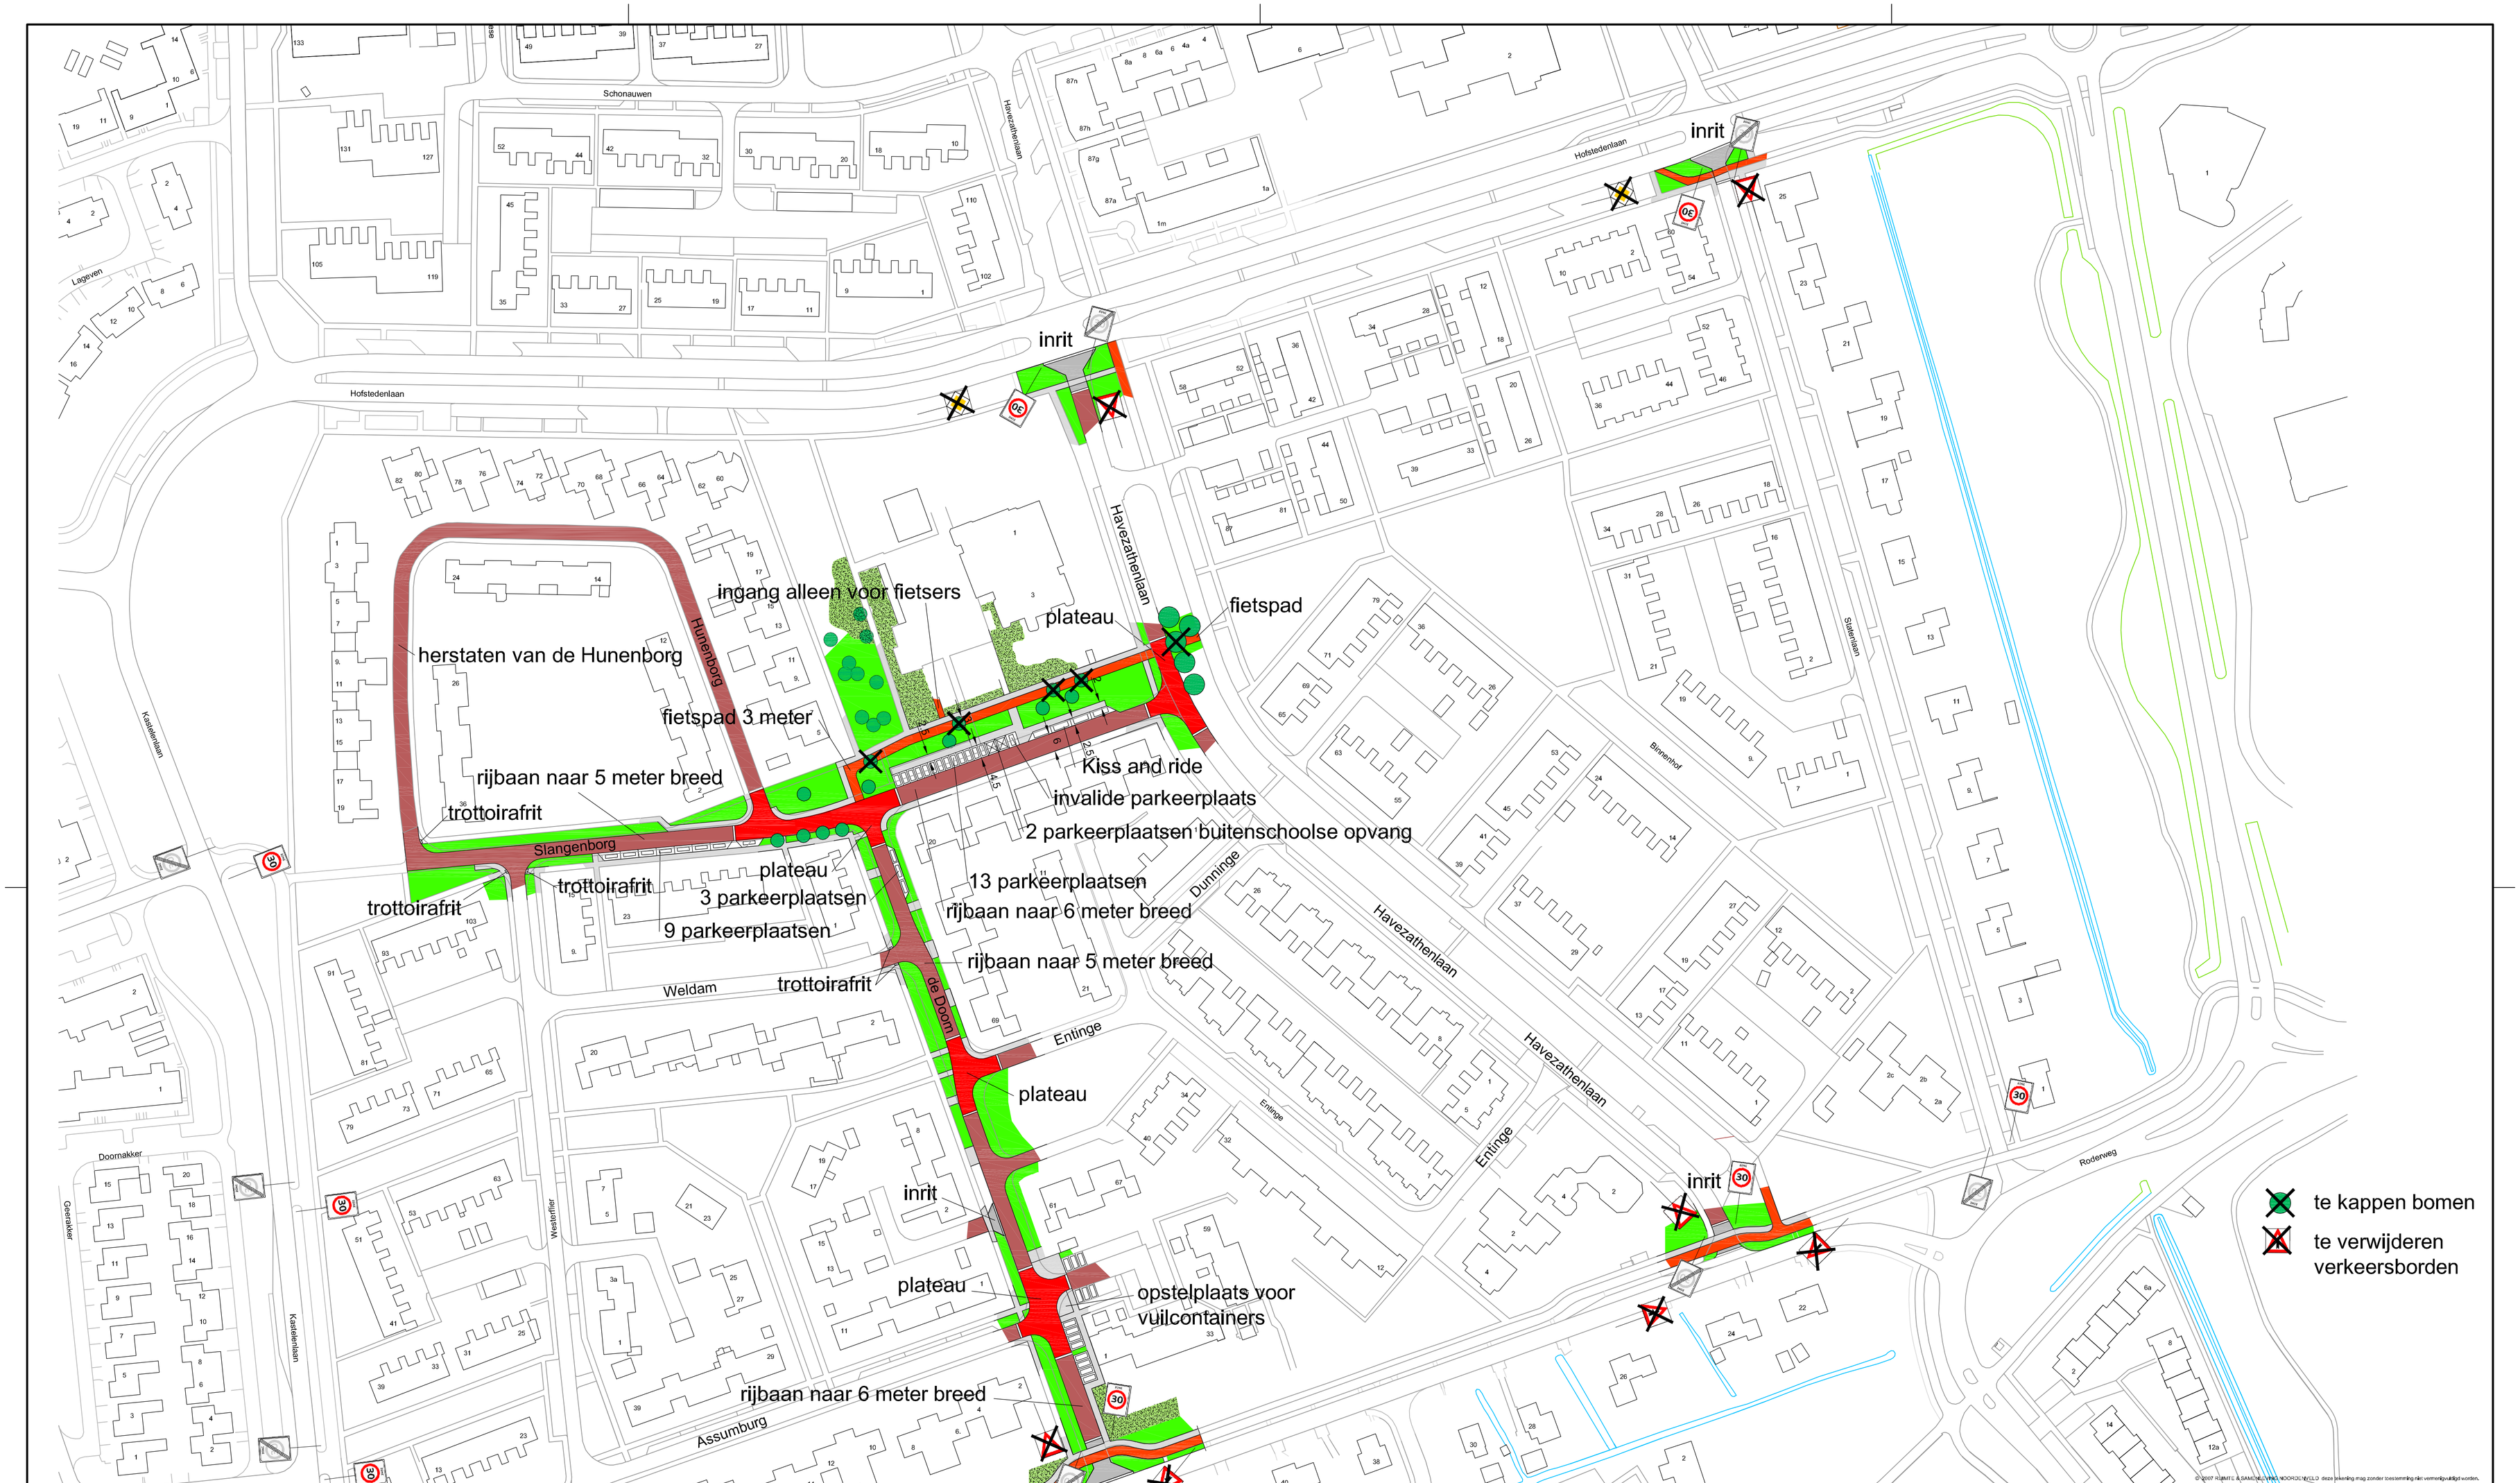

© 2007 RUIMTE & SAMENLEVING NOORDENVELD deze tekening mag zonder toestemming niet vermenigvuldigd worden.

GEMEENTE NOORDENVELD
RUIMTE & SAMENLEVING

ADRES: Raadhuisstraat 1
POSTADRES: Postbus 109, 9300 AC Roden
TELEFOON: (050) 502 72 22
FAX: (050) 501 86 27

noordpijl

WIJZIGING	FORMAAT
0	A1

BLAD 1 van 1

PROJECT: De Hofstede

BESTEKNUMMER	STATUS	GETEKEND
	definitief	HenWin
DATUM	SCHAAL	TEKENINGNUMMER
4 december 2009	1: 1000	1

BETREFT
Inrichtingsvoorstel 30 km zone in het zuidelijk deel van De Hofstede

WIJZIGINGEN
A .....
B .....
C .....
D .....
E .....
F .....
G .....