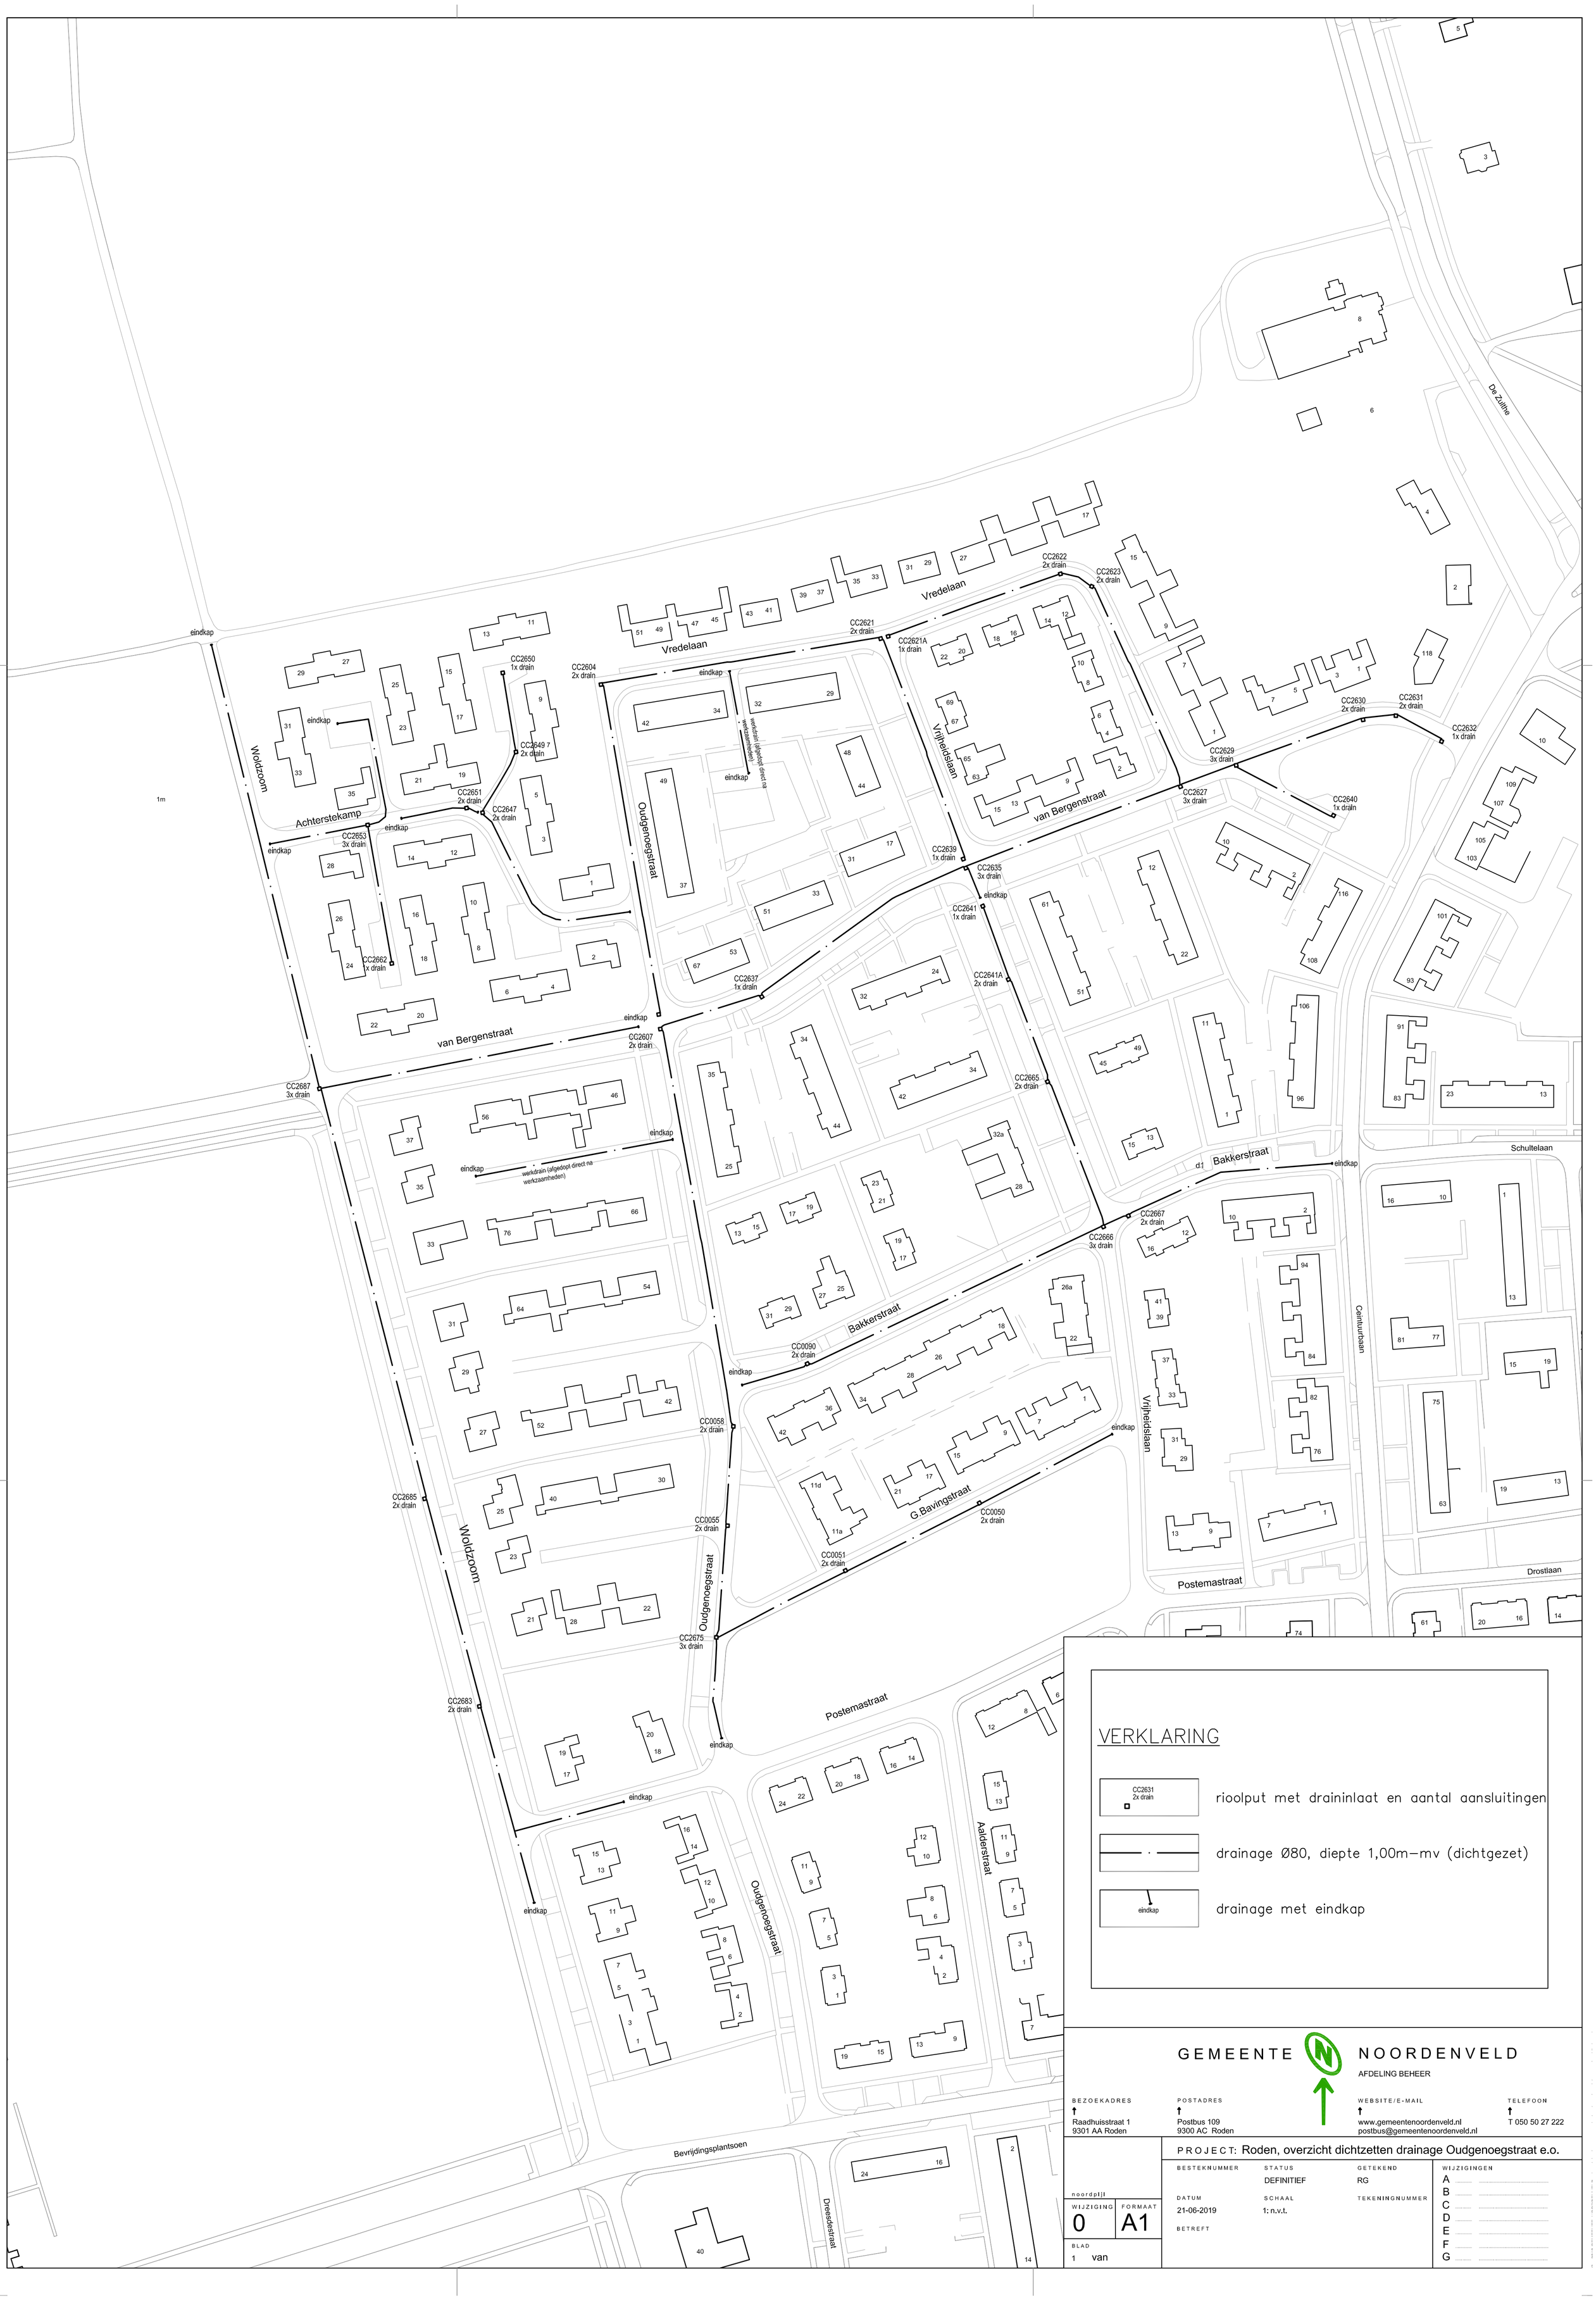

VERKLARING

- CC2631 2x drain — rioolput met draininlaat en aantal aansluitingen
- drainage Ø80, diepte 1,00m–mv (dichtgezet)
- eindkap — drainage met eindkap

GEMEENTE NOORDENVELD
AFDELING BEHEER

BEZOEKADRES
Raadhuisstraat 1
9301 AA Roden

POSTADRES
Postbus 109
9300 AC Roden

WEBSITE/E-MAIL
www.gemeentenoordenveld.nl
postbus@gemeentenoordenveld.nl

TELEFOON
T 050 50 27 222

noordpijl

PROJECT: Roden, overzicht dichtzetten drainage Oudgenoegstraat e.o.

WIJZIGING	FORMAAT
0	A1

BLAD 1 van

BESTEKNUMMER	STATUS	GETEKEND
	DEFINITIEF	RG
DATUM	SCHAAL	TEKENINGNUMMER
21-06-2019	1: n.v.t.	

BETREFT

WIJZIGINGEN
A
B
C
D
E
F
G